
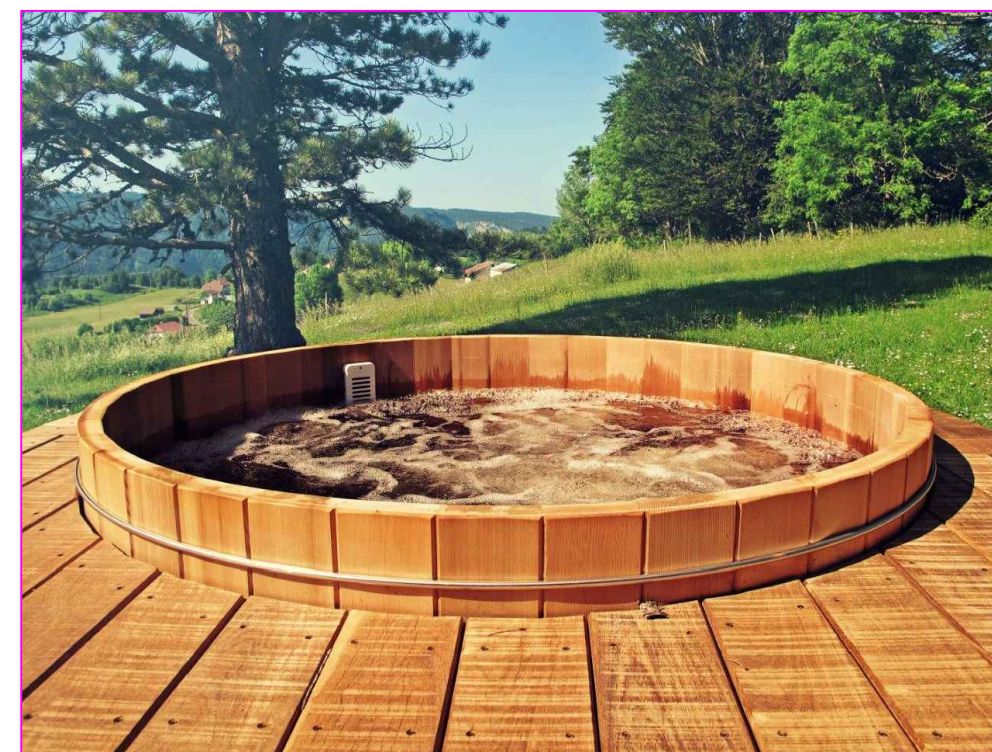
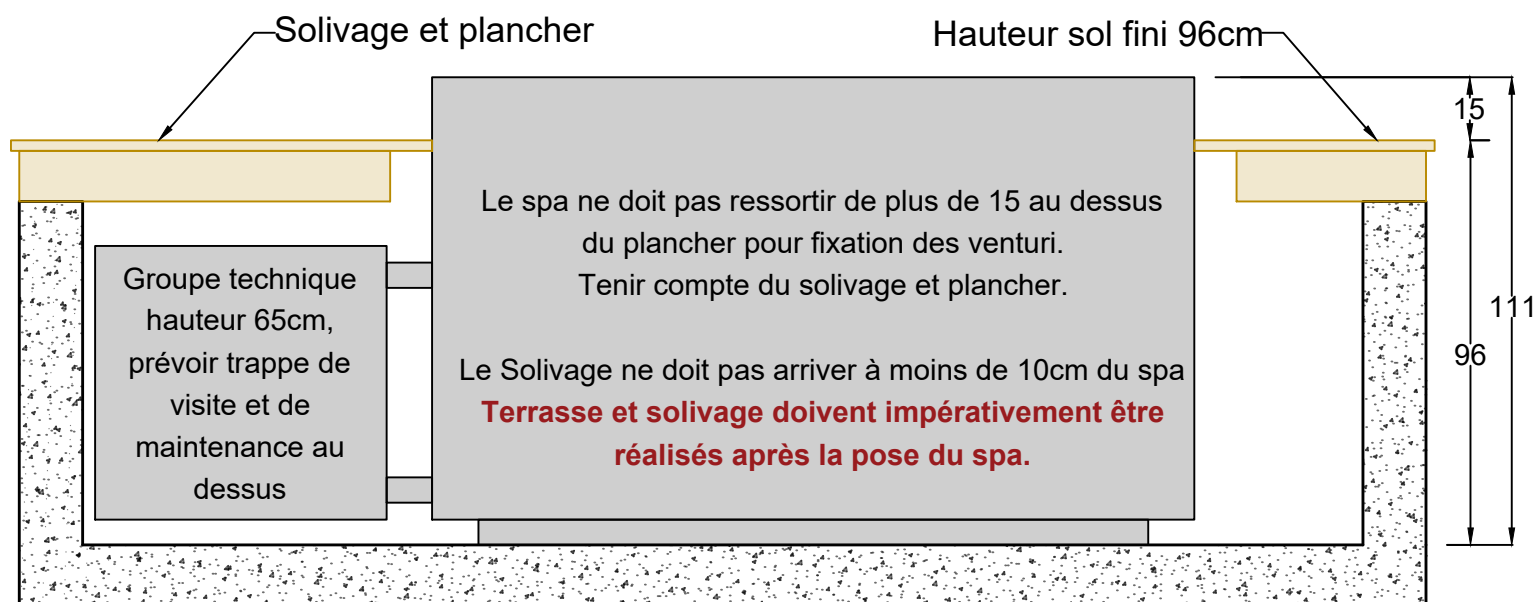


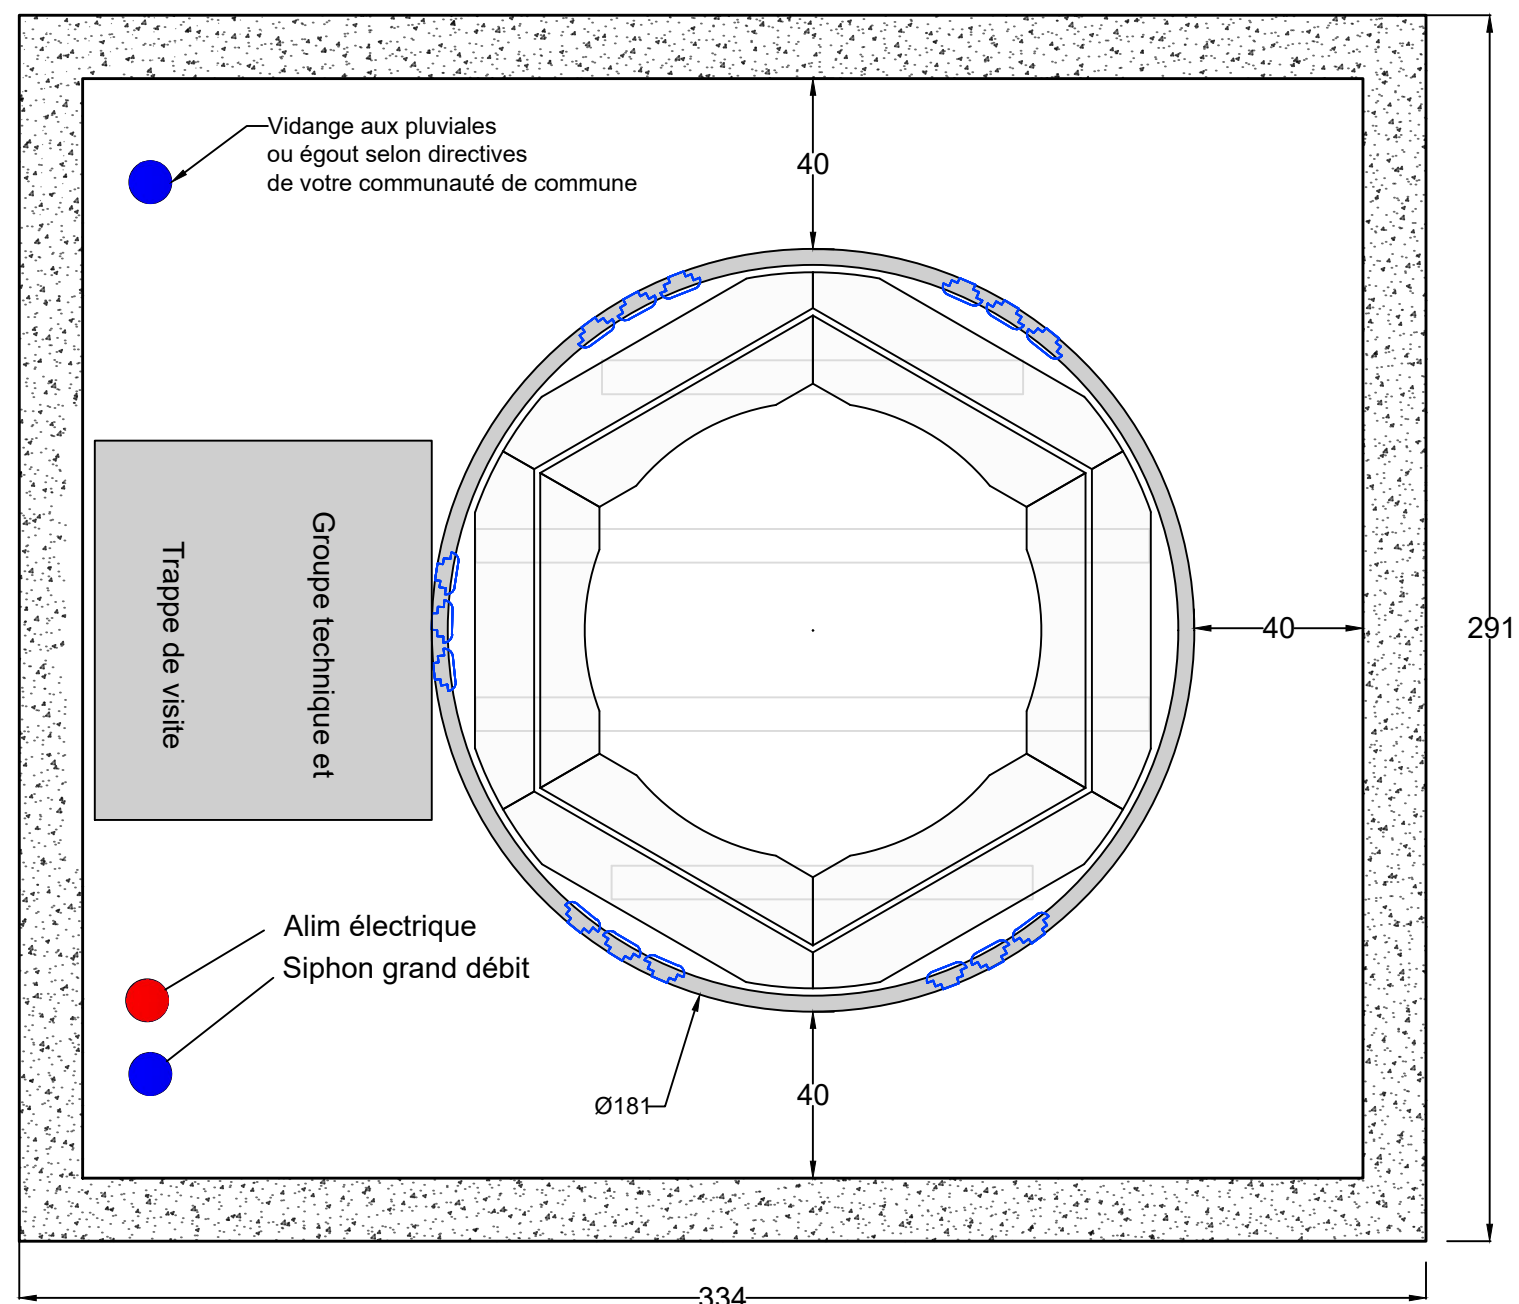

SPA 180 x 105 Encastré

Pré requis :

- un cuvelage béton avec
- 1 siphon de sol pour les eaux de débordement (doit toujours être accessible)
- 1 évacuation pour la vidange (Pluviales ou égouts selon com de communes)
- 1 alimentation électrique

Alimentation électrique de base 16A ou 32A 230V monophasé
+ 1 alimentation 16A si option réchauffeur aux

Dimension intérieure cuvelage : 304 x 261cm

La profondeur du cuvelage doit être calculée de sorte que le spa ressorte de 15cm du plancher fini.

Utilisation Résidentielle :

le groupe technique sera à côté du spa dans le cuvelage.
Prévoir une trappe d'accès pour entretien des filtres et maintenance.

Utilisation ERP :

Le groupe technique sera déplacé dans un local prévu à cet effet pour recevoir la machinerie. Celle-ci ne devra en aucun cas se trouver plus haut que la dalle du spa.



Client :

Projet : SPA ENCASTRE 180 x 105

Localisation :

Date de création : 2020

Objet :