


## Spa diametre 240

Hauteur 105cm (3800 L)

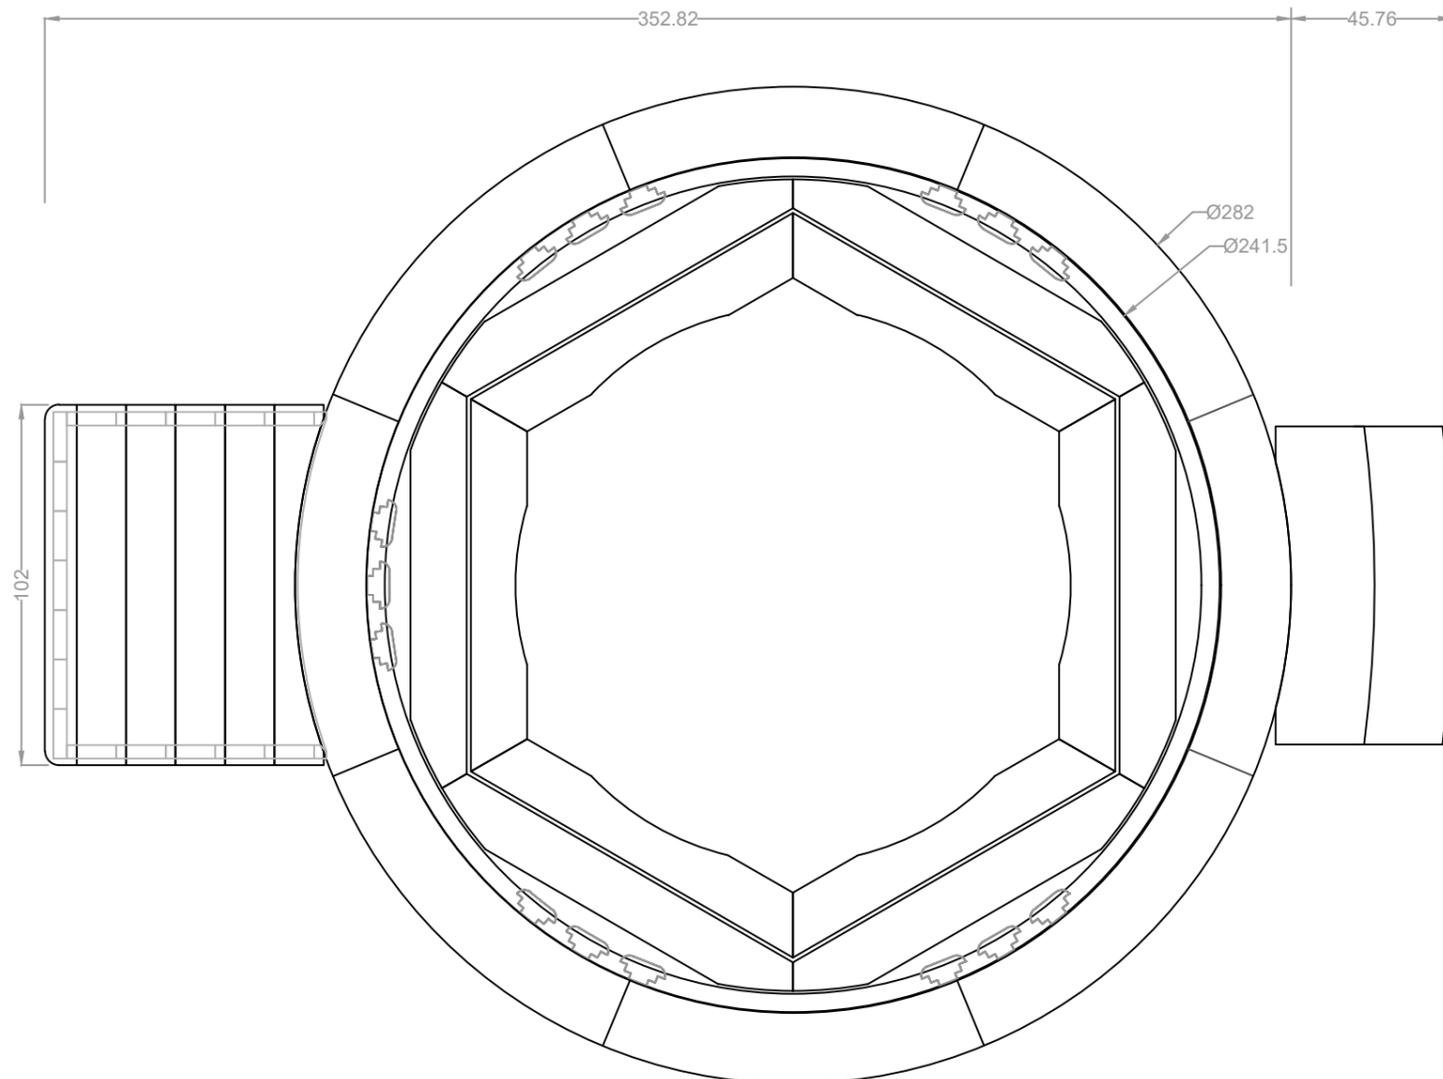

L'habillage doit impérativement reposer sur le plancher fini.  
En cas d'encastrement partiel, le plancher devra s'arrêter à 12cm du spa




### SPAHors Sol

(Modèle présenté 180 x 105. photo non contractuelle)

#### Pré-requis :

- une évacuation pour la vidange du spa diam 100mm ou 50mm min à localiser environ au centre du spa
- une alimentation électrique 230V mono avec protection en tête de ligne 32A + 1 ligne 16A à localiser au centre du spa avec au moins 2m de cable
- Un plancher bois comme la photo ci dessus ou une dalle béton

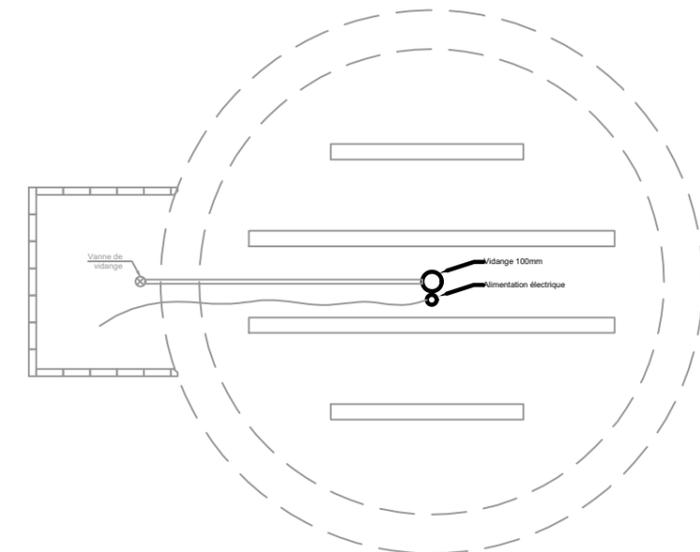

**STORVATT**  
MEGÈVE - FRANCE

Client :

Projet : Spa Ø240 x 105 Hors Sol

Localisation :

Date de création : 2018

Objet : Pré requis