


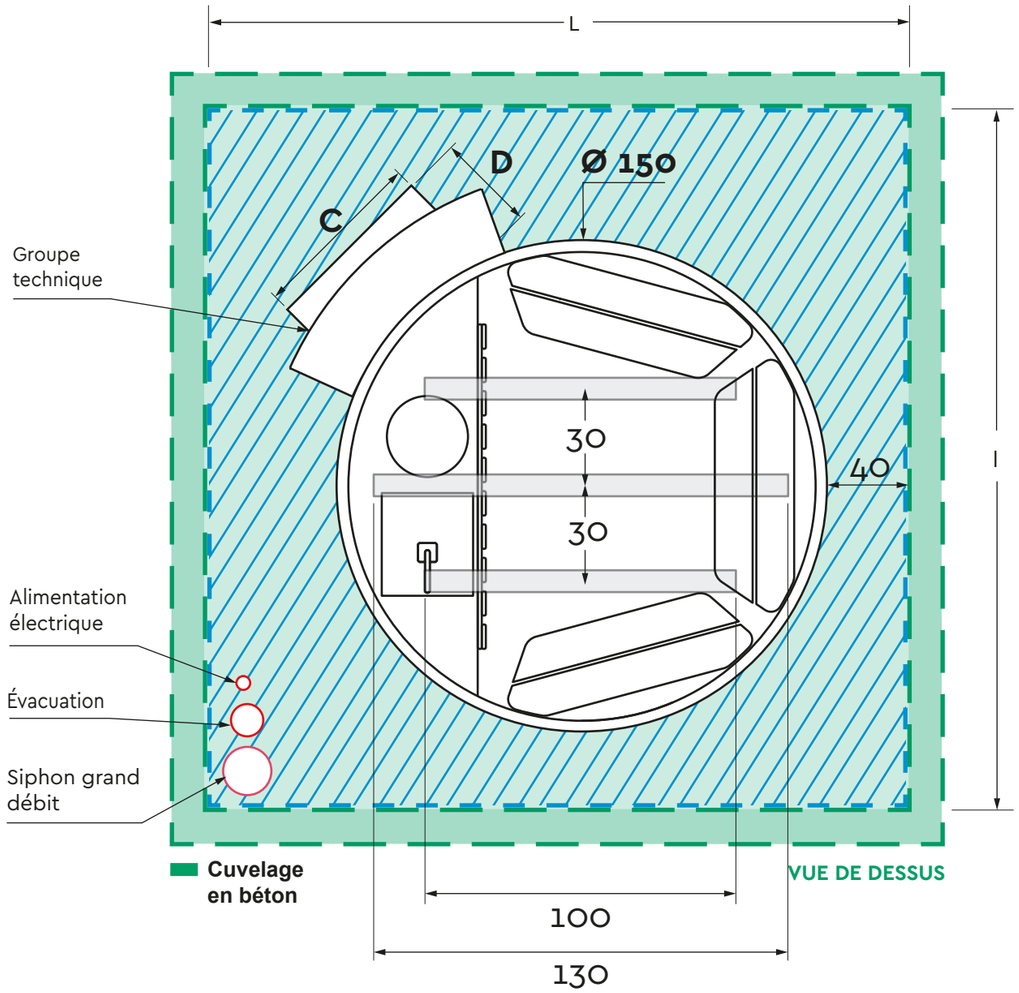


VUE DE COUPE

## INFORMATIONS TECHNIQUES

| Cuve | Volume (L) | Capacité max | Masse à vide (kg) | A | B |
|---|---|---|---|---|---|
| 150 x 90 | 1200 | 3 pers | 210 | 31 | 297 |
| 150 x 105 | 1400 | 3 pers | 220 | 46 | 312 |
| 150 x 120 | 1600 | 3 pers | 230 | 61 | 327 |

| Bancs | Hauteurs 90 (cm) | Hauteurs 105 (cm) | Hauteurs 120 (cm) |
|---|---|---|---|
| | 14/ 19/ 24 | 24/ 29/ 34 | 34/ 39/ 44 |

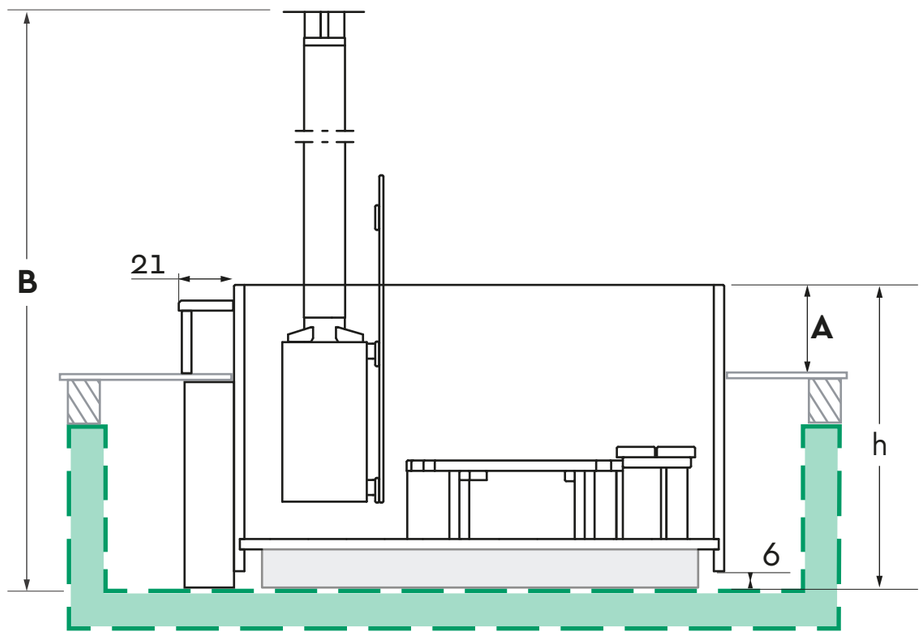{ A, B, C, D } = cm

## BASE

| | Base minimale du cuvelage (cm) | | | | | |
|---|---|---|---|---|---|---|
| | Hybride | | | Filtration fixe | | |
| Ø 150 | L | x | l | L | x | l |
| | 292 | x | 292 | 275 | x | 275 |

## HAUTEUR CUVE

| | | | |
|---|---|---|---|
| h cuve (cm) | 90 | 105 | 120 |
| h totale (cm) | 96 | 111 | 126 |

## COFFRE TECHNIQUE

| bain | C | D |
|---|---|---|
| Hybride | 88 | 62 |
| Filtration fixe | 68 | 45 |

## PRÉ-REQUIS D'INSTALLATION

Un cuvelage avec des remontées de parois en béton. Il faut prévoir **un siphon pour drainer le cuvelage.** Une alimentation électrique : **Hybride/Filtration fixe : (230V 16A / 230V 5A)** dans le cuvelage avec 3 mètres de câble, un disjoncteur différentiel et une protection en tête de ligne. En cas d'option groupe technique double performance, prévoir une deuxième alimentation dédiée en 16 A. **Une évacuation de 100 mm** dans le cuvelage, à raccorder aux eaux pluviales ou aux égouts. La cheminée doit être située à au moins 3 mètres des toitures, des habitations, des limites de propriété et ne doit pas se trouver sous des arbres ou tout autre élément susceptible de s'enflammer.

BAIN 150 HYBRIDE / FILTRATION FIXE SEMI-ENCASTRÉ

| ÉCHELLE: 1:20 | cm | A3 | Nom & signature ▶ |
|---|---|---|---|

STØRVATT® MEGÈVE · FRANCE