


Bain Electrique 150 x 105 Hors sol

implantation sur une dalle ou plancher

Prévoir une évacuation au centre de la dalle, en 100mm.

- une alimentation électrique au centre de la dalle 16A 230V mono avec protection en tête de ligne.
- Une deuxième alimentation 16A 230V en cas de réchauffeur auxiliaire.

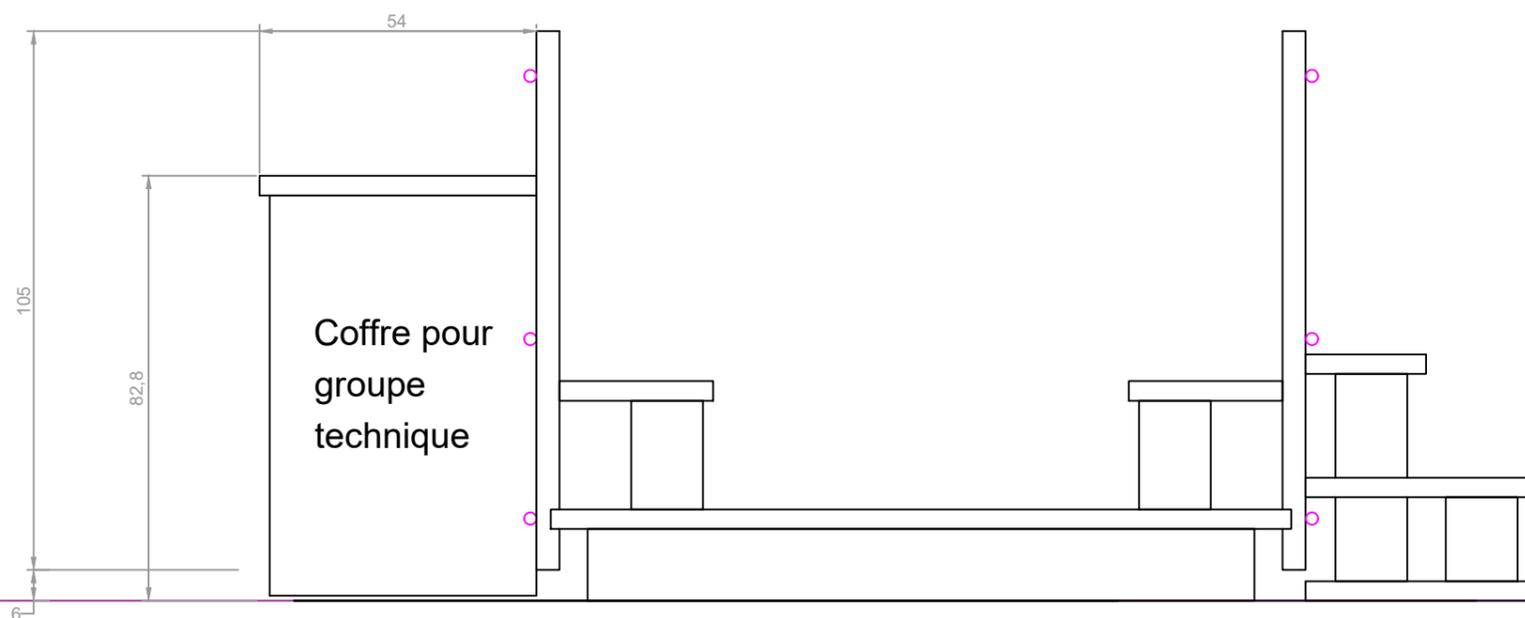

Capacité : 1400 L / 3-4 personnes

Poids à vide : 220kg

STORVATT
MEGÈVE - FRANCE

Client :

Projet :

Localisation :

Date de création : 2018

Objet :

pré requis BAIN ELECTRIQUE 150 X 105