


Modèles 180		
dimension	capacité	volume
180 x 90	4 à 5 pers	1750 L
180 x 105	5 à 6 pers	2100 L
180 x 120	5 à 6 pers	2400 L

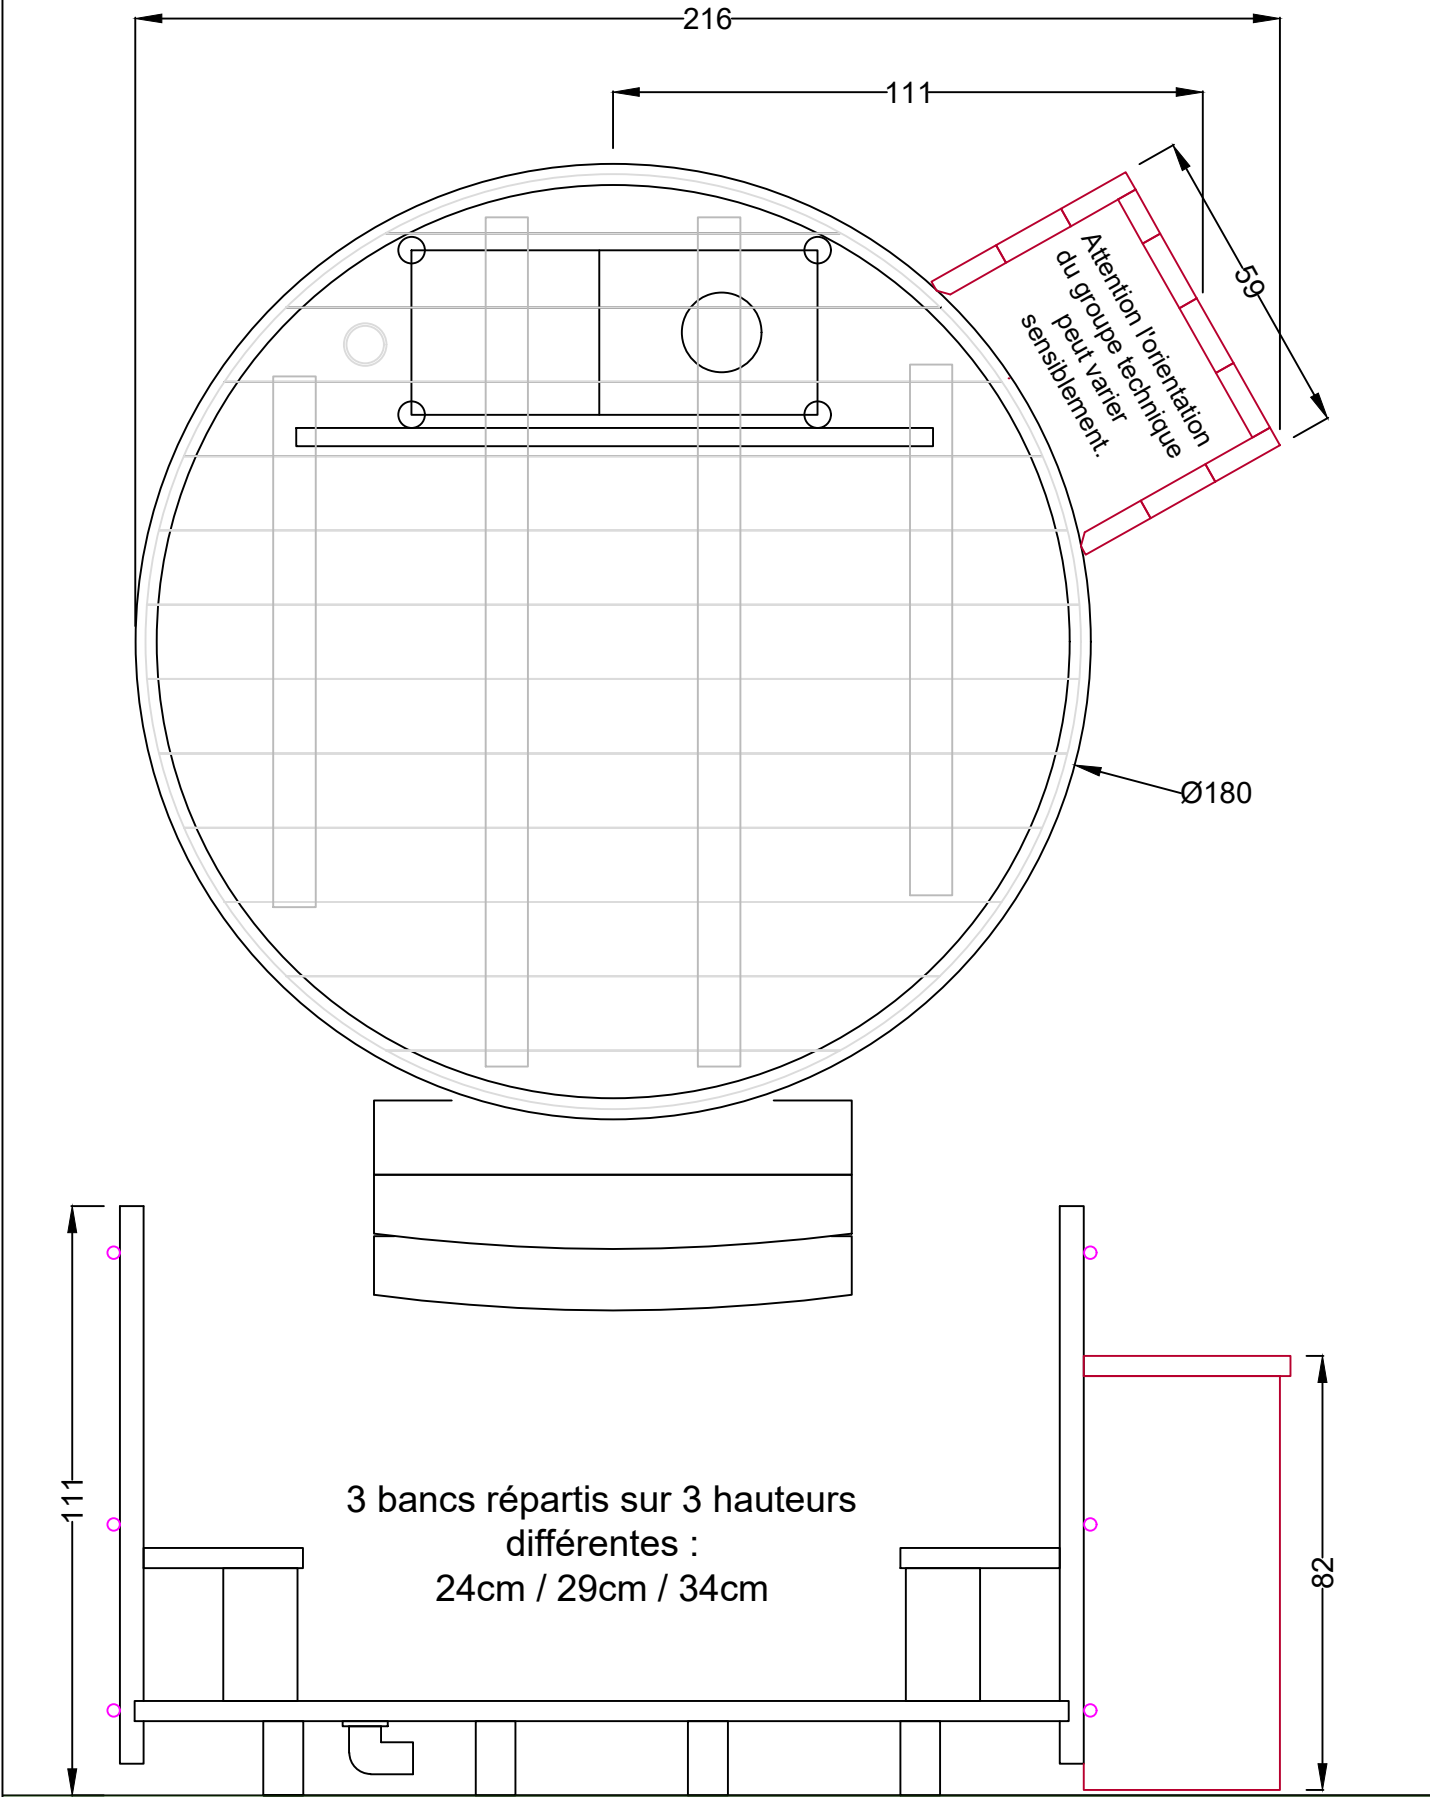

Bain nordique 180 x 105 FILTRATION

implantation sur une dalle béton ou sur plancher bois

La base doit être suffisamment grande pour accueillir le bain et le groupe technique qui doivent reposer sur le même plan. Vous pouvez faire une dalle au minimum comme ci-dessus. Ou bien vous faite une base suffisamment grande pour évoluer autour et que la marche repose également.

Pré requis :

- 1 base plane et de niveau en béton ou terrasse bois. Le bain est posé sur un sol fini, il faut éviter de rapporter un plancher contre le bain.
- 1 alimentation électrique 230V 5A située au centre de l'emplacement du bassin avec au minimum 2.50m de câble
- 1 Vidange 100mm au centre de l'emplacement du bain, à raccorder aux pluviales ou aux égouts (vous renseigner auprès de votre communauté de commune) si évacuation aux égouts prévoir un siphon hors gel. Si vous ne pouvez pas amener d'évacuation alors nous fournirons un tuyau avec un raccord rapide pour vider plus loin avec votre tuyau d'arrosage.



Client :	
Projet :	Bain 180 x 105 Filtration
Localisation :	
Date de création :	aout 2020