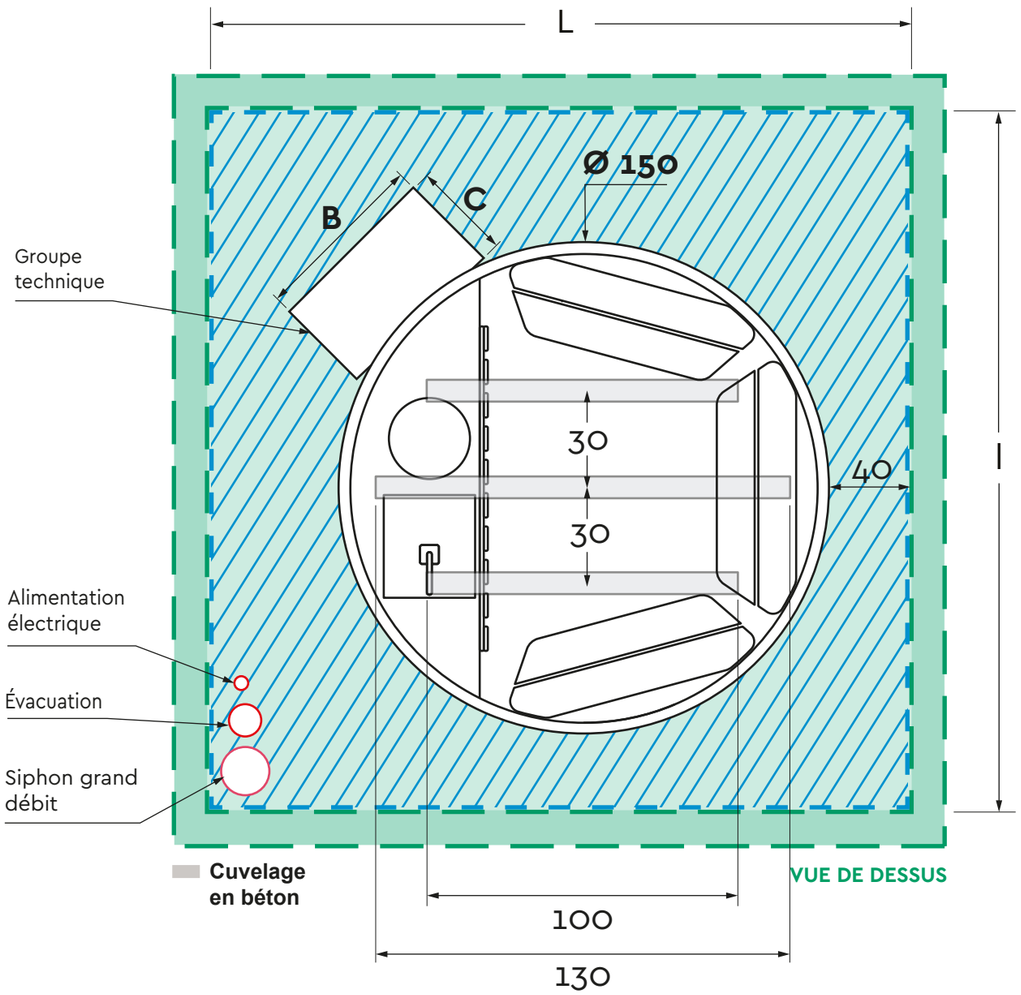

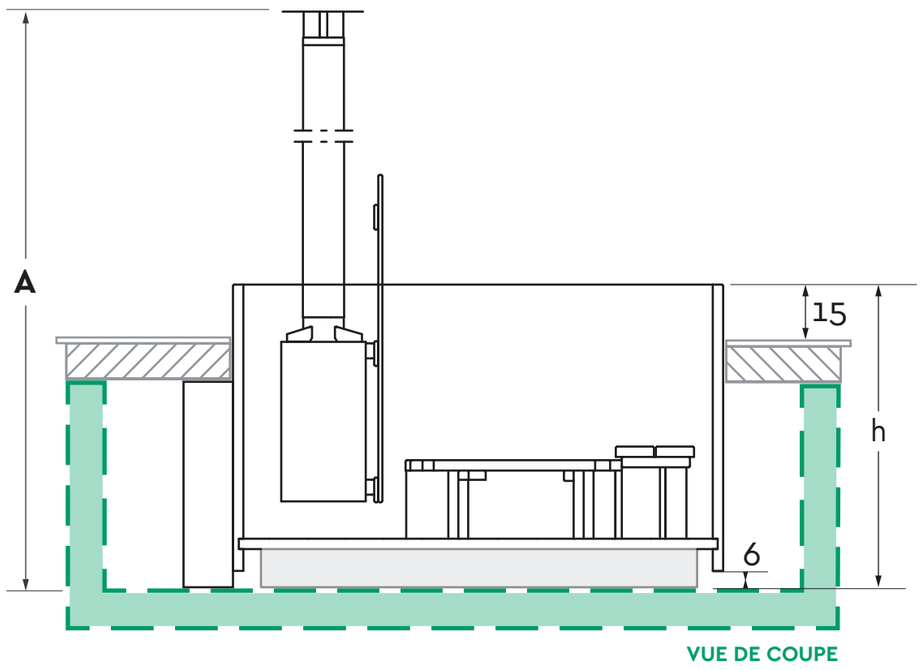

INFORMATIONS TECHNIQUES

Cuve	Volume (L)	Capacité max	Masse à vide (kg)	A
150 x 90	1200	3 pers	210	297
150 x 105	1400	3 pers	220	312
150 x 120	1600	3 pers	230	327

Bancs	Hauteurs 90 (cm)	Hauteurs 105 (cm)	Hauteurs 120 (cm)
	14/ 19/ 24	24/ 29/ 34	34/ 39/ 44

{ A, B, C } = cm

BASE

	Base minimale du cuvelage (cm)	
	Hybride	Filtration fixe
Ø150	L x l	L x l
	292 x 292	275 x 275

HAUTEUR CUVE

h cuve (cm)	90	105	120
h totale (cm)	96	111	126

COFFRE TECHNIQUE

bain	B	C
Hybride	88	62
Filtration fixe	68	45

PRÉ-REQUIS D'INSTALLATION

Un cuvelage avec des remontées de parois en béton. Il faut prévoir u**n siphon pour drainer le cuvelage.** Une alimentation électrique : **Hybride/Filtration fixe : (230V 16A / 230V 5A)** dans le cuvelage avec 3 mètres de câble, un disjoncteur différentiel et une protection en tête de ligne. En cas d'option groupe technique double performance, prévoir une deuxième alimentation dédiée en 16 A. **Une évacuation de 100 mm** dans le cuvelage, à raccorder aux eaux pluviales ou aux égouts. La cheminée doit être située à au moins 3 mètres des toitures, des habitations, des limites de propriété et ne doit pas se trouver sous des arbres ou tout autre élément susceptible de s'enflammer.

BAIN 150 HYBRIDE / FILTRATION FIXE ENCASTRÉ

ÉCHELLE: 1:20	cm	A3	Nom & signature ▶

STØRVATT® MEGÈVE · FRANCE